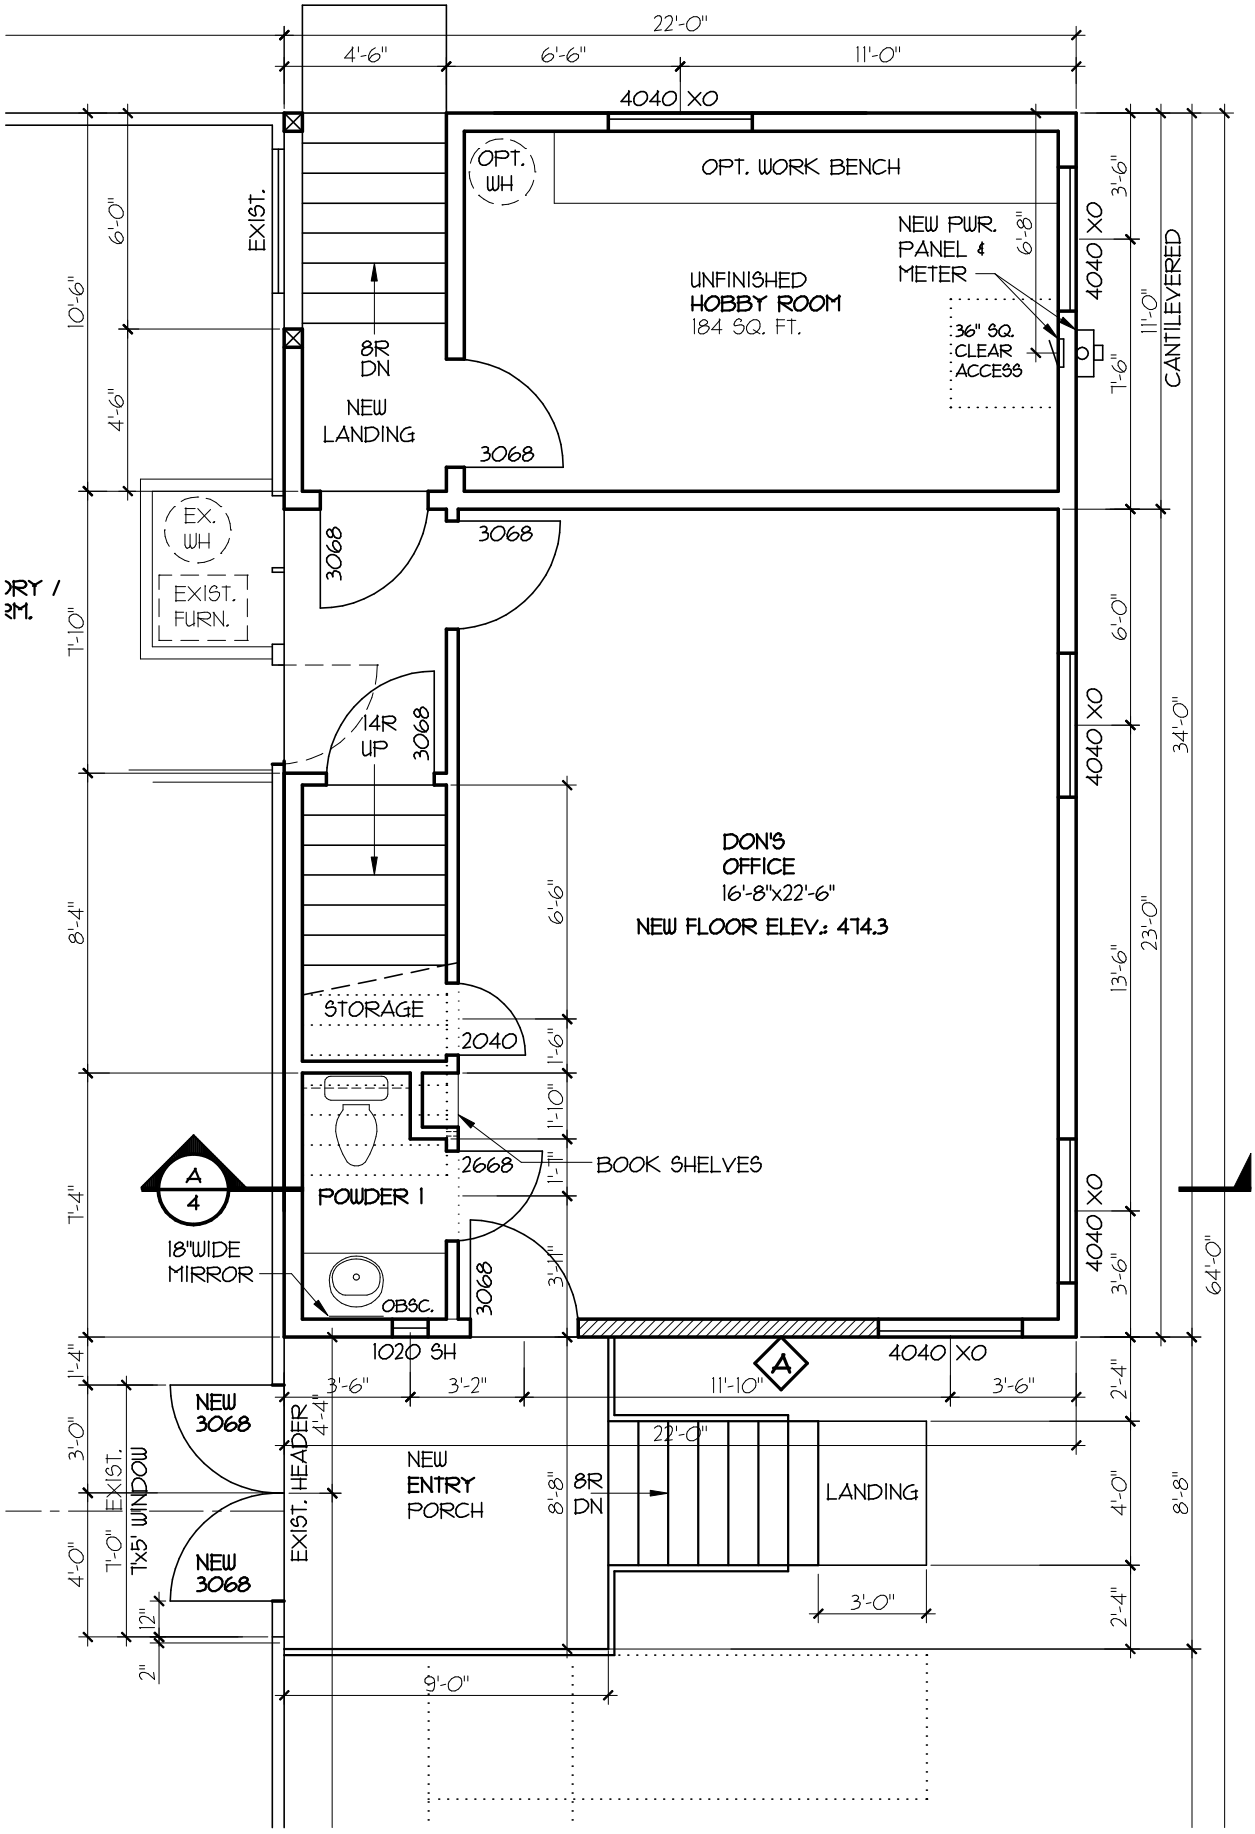
22'-0"
4'-6"
6'-6"
11'-0"
4040 XO
OPT. WH
OPT. WORK BENCH
NEW PWR. PANEL & METER
UNFINISHED
HOBBY ROOM
184 SQ. FT.
36" SQ. CLEAR ACCESS
EXIST.
8R DN
NEW LANDING
3068
EX. WH
EXIST. FURN.
14R UP
DON'S OFFICE
16'-8"x22'-6"
NEW FLOOR ELEV.: 474.3
STORAGE
2040
2668
BOOK SHELVES
POWDER 1
18"WIDE MIRROR
OBSC.
1020 SH
CANTILEVERED
34'-0"
23'-0"
64'-0"
NEW 3068
EXIST. HEADER
EXIST. WINDOW 7'x5'
NEW ENTRY PORCH
8R DN
LANDING
9'-0"
3'-0"
11'-10"
3'-2"
10'-6"
8'-4"
7'-4"
7'-10"
4'-6"
6'-0"
6'-8"
7'-6"
3'-6"
1'-6"
1'-10"
1'-1"
3'-11"
8'-8"
4'-4"
2'-4"
4'-0"
12"
2"