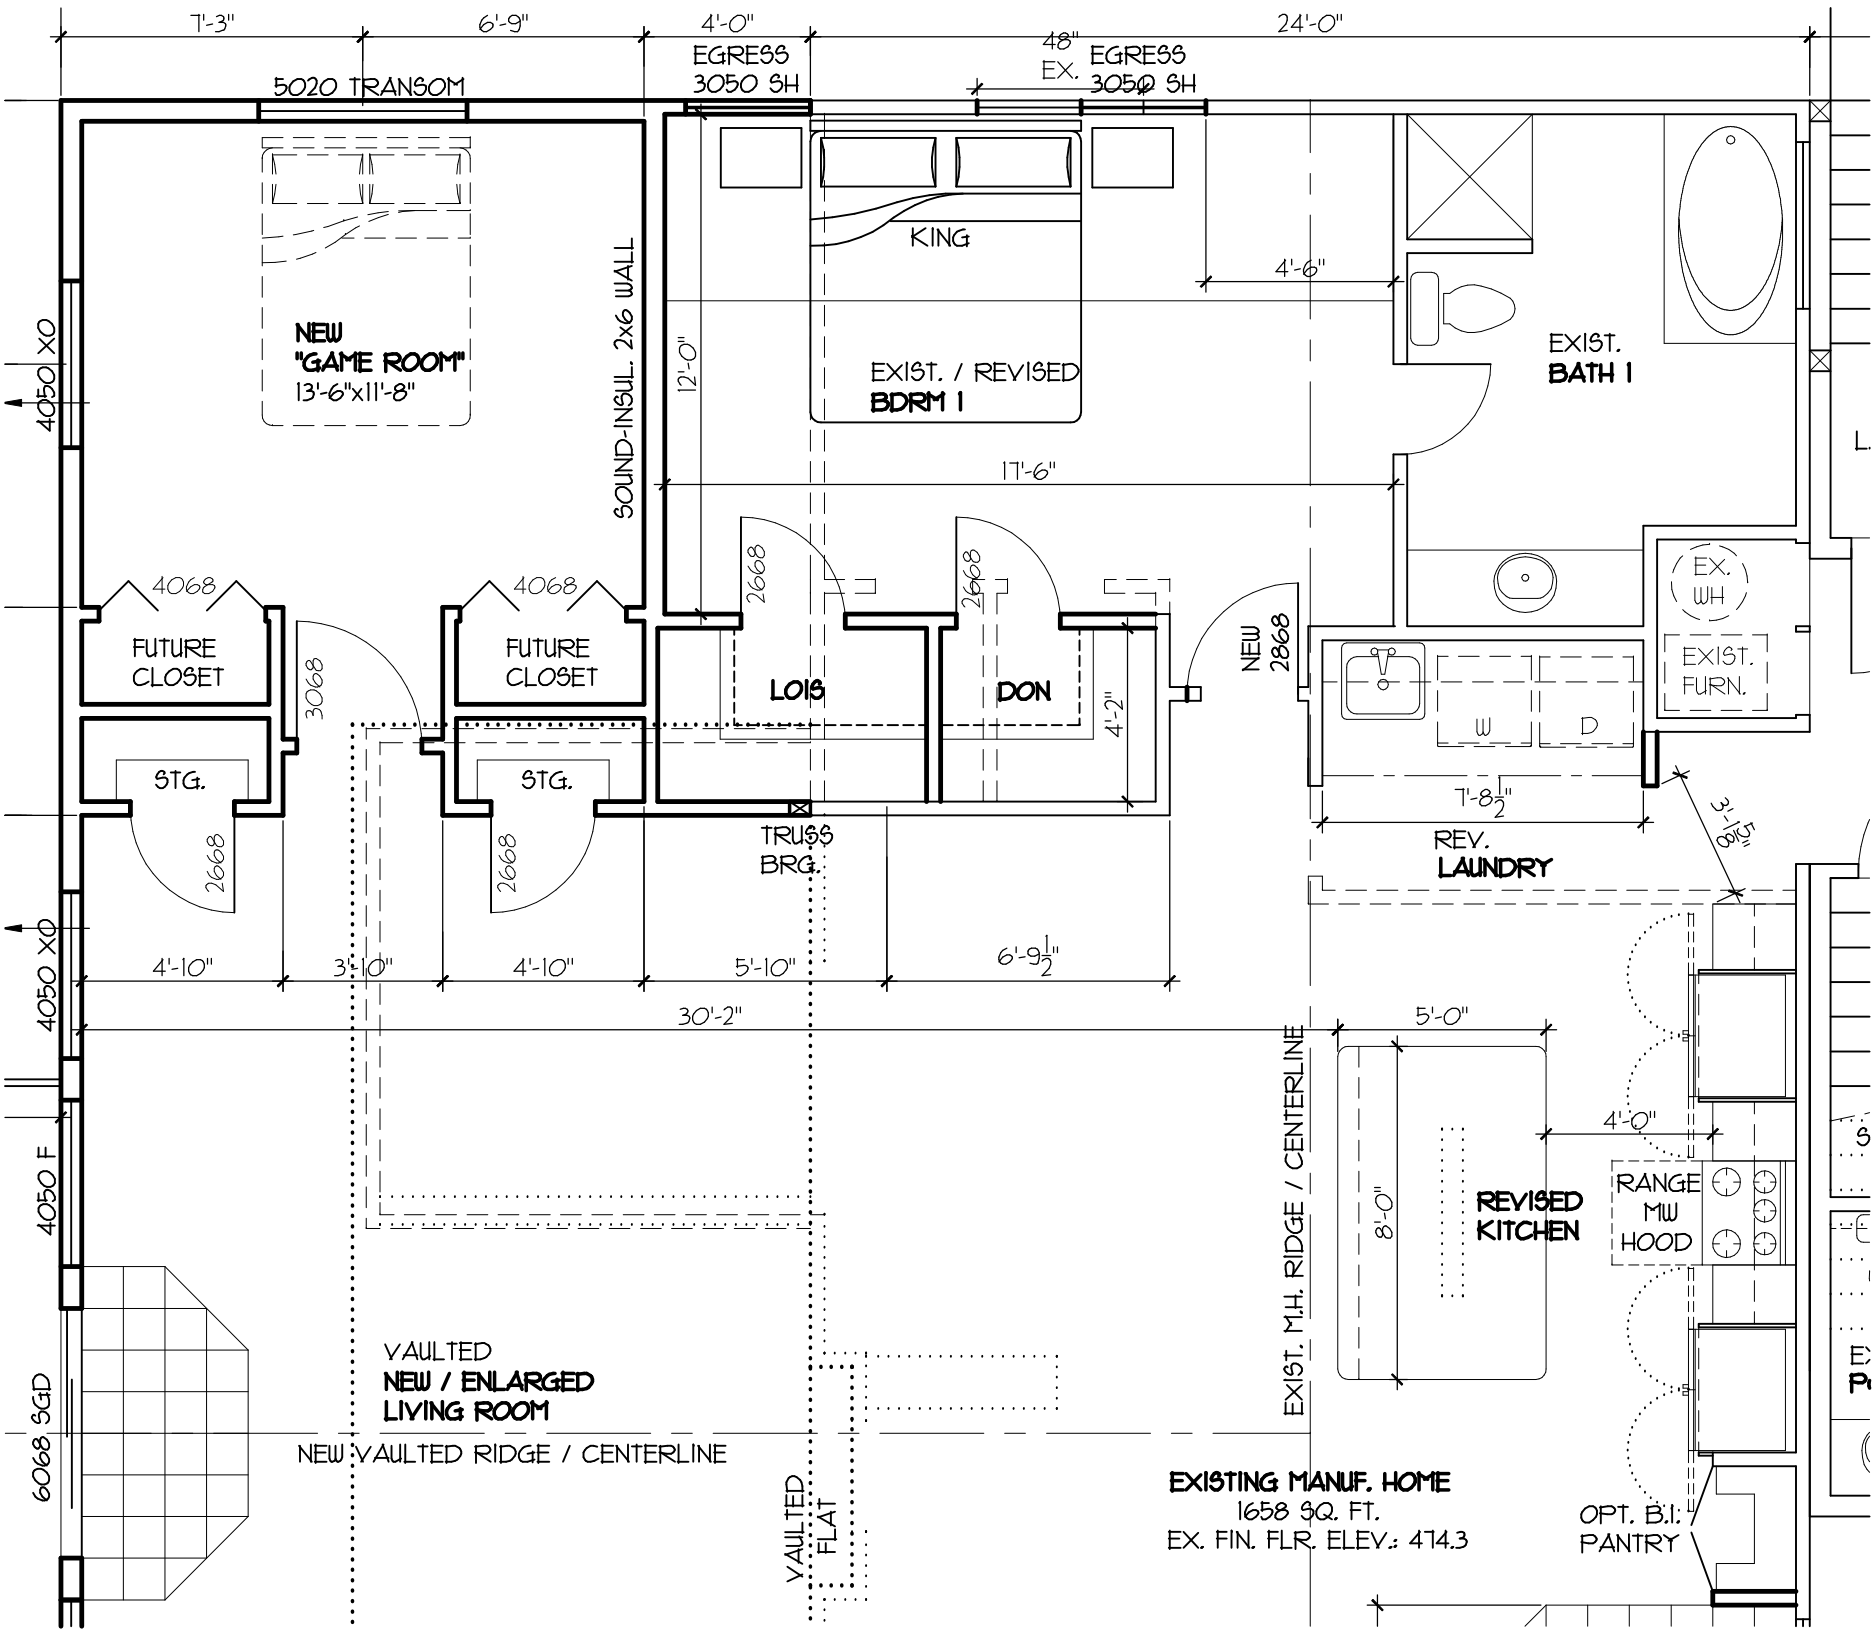
7'-3"
6'-9"
4'-0"
24'-0"
5020 TRANSOM
EGRESS
3050 SH
48"
EX. 3050 SH
KING
4'-6"
NEW
"GAME ROOM"
13'-6"x11'-8"
SOUND-INSUL. 2x6 WALL
12'-0"
EXIST. / REVISED
BDRM 1
EXIST.
BATH 1
17'-6"
4050 XO
4068
FUTURE
CLOSET
4068
FUTURE
CLOSET
2668
2668
LOIS
DON
NEW
2868
EX.
WH
EXIST.
FURN.
W
D
3068
STG.
STG.
2668
2668
4'-2"
7'-8½"
3'-6"
REV.
LAUNDRY
TRUSS
BRG.
4050 XO
4'-10"
3'-10"
4'-10"
5'-10"
6'-9½"
30'-2"
5'-0"
4'-0"
8'-0"
REVISED
KITCHEN
RANGE
MW
HOOD
4050 F
EXIST. M.H. RIDGE / CENTERLINE
6068 SGD
VAULTED
NEW / ENLARGED
LIVING ROOM
NEW VAULTED RIDGE / CENTERLINE
VAULTED
FLAT
EXISTING MANUF. HOME
1658 SQ. FT.
EX. FIN. FLR. ELEV.: 474.3
OPT. B.I.
PANTRY